

Vivienda 6

SUPERFICIES. SURFACES (M²)

Planta baja. Ground floor

Salón-comedor/Cocina. Living Room/Kitchen. 31,94

Baño 1. Bathroom 2. 1,81

Sup. construida planta baja. Built Area ground floor: 39,02

Aparcamiento. Parking. 21,84

Terraza 1. Private Terrace 1. 13,00

Total Sup. construida planta baja. Total Built Area ground floor: 73,86m²

Planta primera. 1st floor

Distribuidor. Distributor. 4,61

Dormitorio 1. Room 1. 12,67

Dormitorio 2. Room 2. 11,73

Baño 2. Bathroom 2. 3,71

Baño 3. Bathroom 3. 3,32

Total Sup. construida planta primera. Total Built Area 1st floor: 48,17 m²

Planta ático. 2nd floor

Sala Estar. Living Room. 16,67

Baño 4. Bathroom 4. 3,60

Sup. construida planta ático. Built Area 2nd floor: 25,79 m²

Terraza 2. Private Terrace 2. 1,76




Solárium. Solarium. 16,73

Total Sup. construida planta ático. Total Built Area 2nd floor: 44,28 m²

Superficie útil. Total Useful Area 90,06 m²

Superficie útil (D218/2005). Total Useful Area (D 218/2005) 99,07 m²

Superficie construida. Total Built Area 166,31 m²

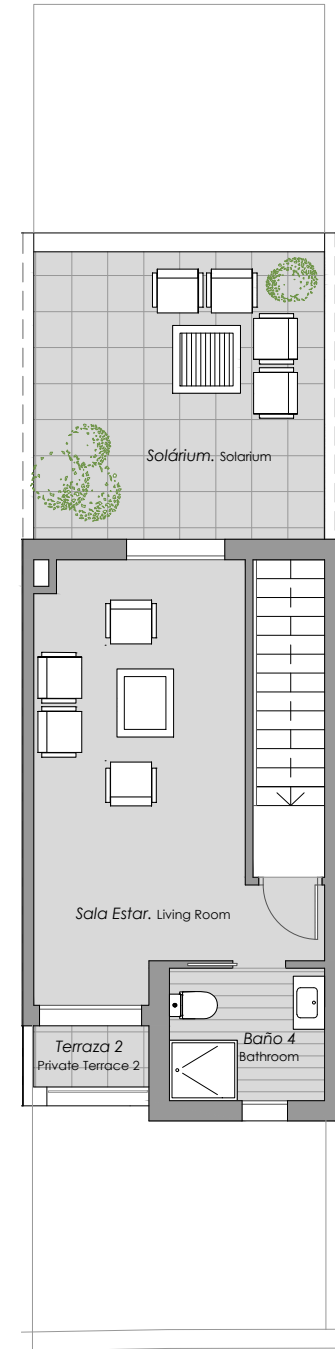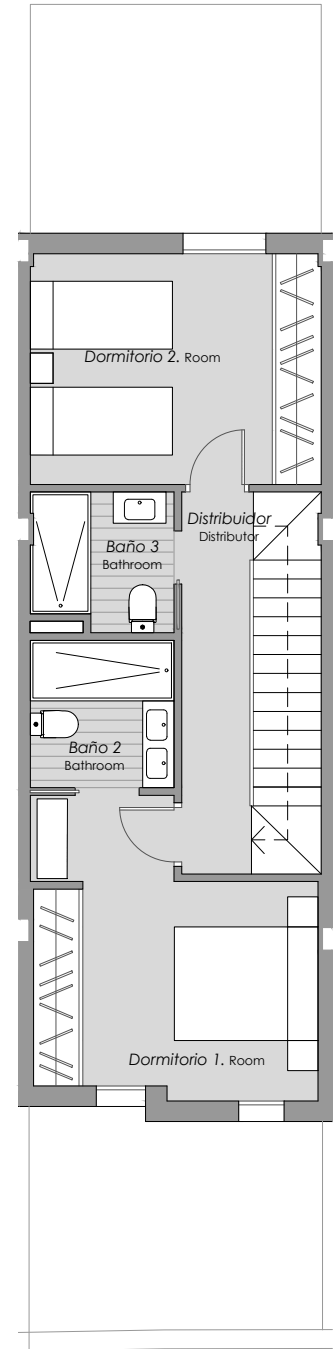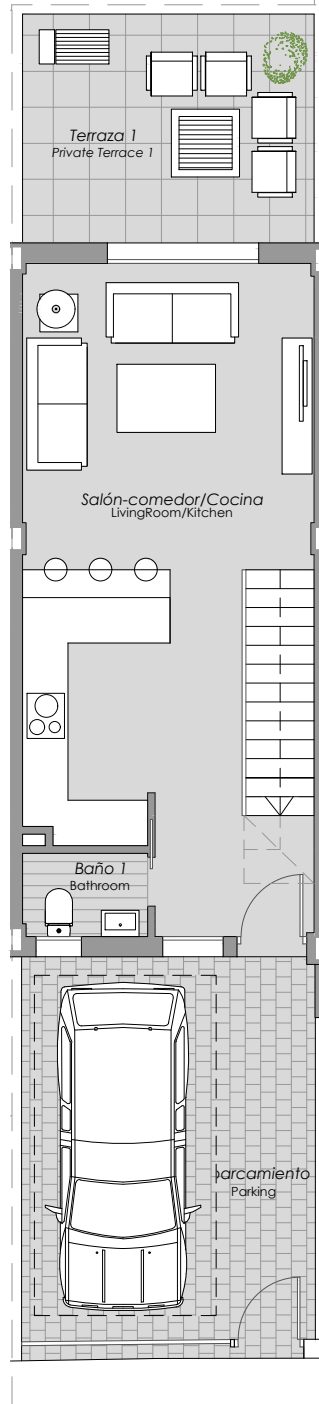

ESCALA. SCALE 1: 100

PLANTA BAJA. GROUND FLOOR

PLANTA PRIMERA. 1st FLOOR

PLANTA ÁTICO. 2nd FLOOR

PROMUEVE. PROMOTES

COMERCIALIZA. SALES

PROYECTA. DESIGN

Plano conforme a Proyecto de Básico, sujeto a posibles modificaciones por necesidades técnicas en ejecución de obra, jurídicas, y/o exigencias municipales. Todo el mobiliario tiene carácter meramente ilustrativo. Plano susceptible de modificaciones hasta aprobación urbanística definitiva. Documento informativo, abreviado a disposición del consumidor. Entrega de cantidades anticipadas garantizadas conforme a la Ley. Planimetría e información de acuerdo al Decreto 218/2005. Para otra información consultar en punto de venta.