



OPCIONES PLANTA BAJA VIVIENDA ESQUINA 12


BAJA_E12_T-1

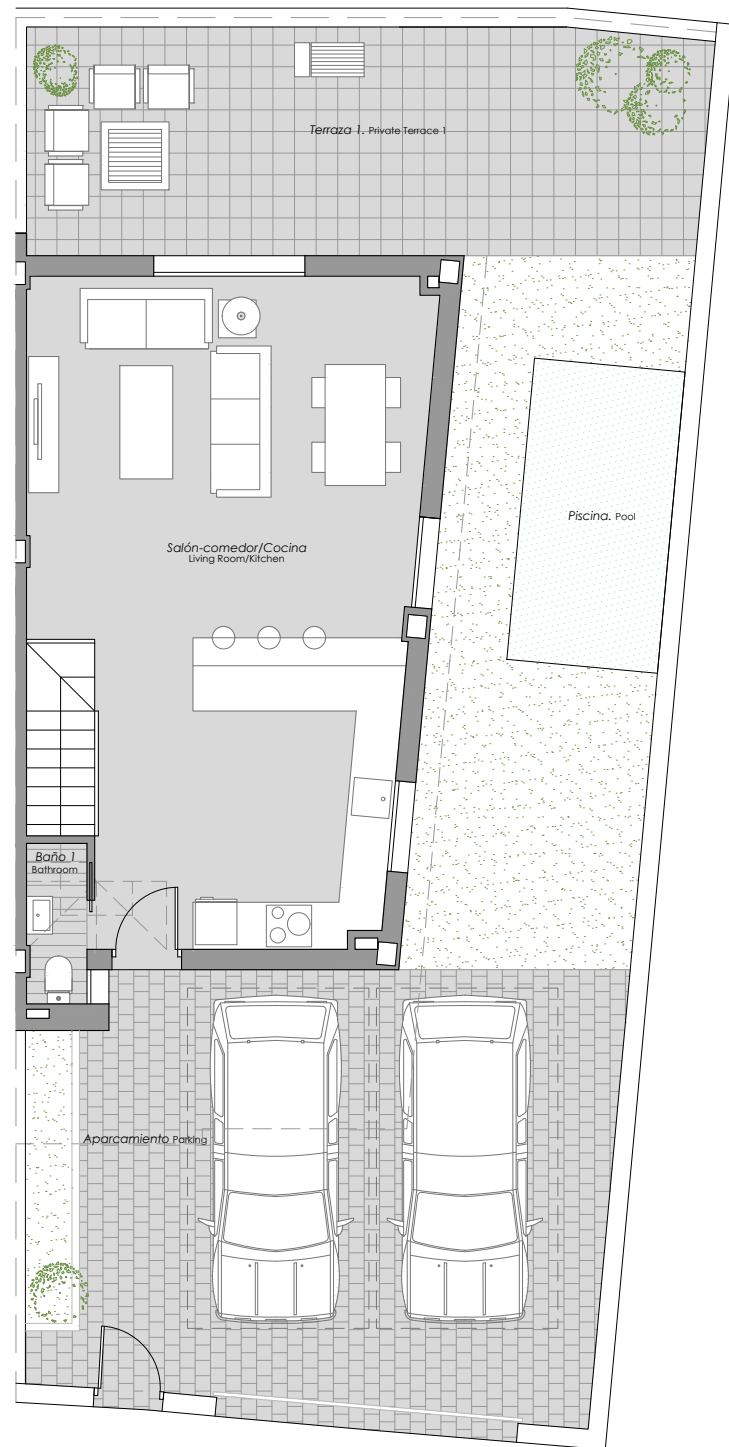

BAJA_E12_T-2

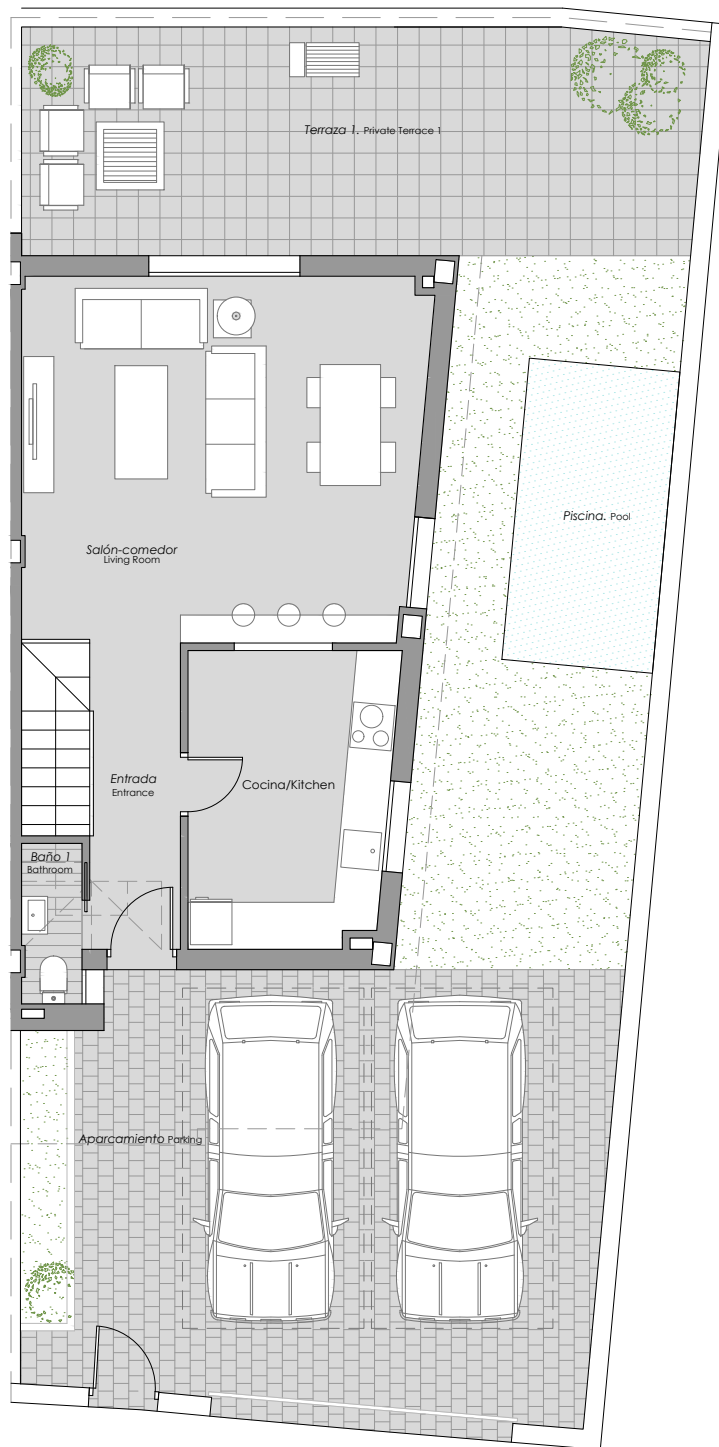

BAJA_E12_T-3

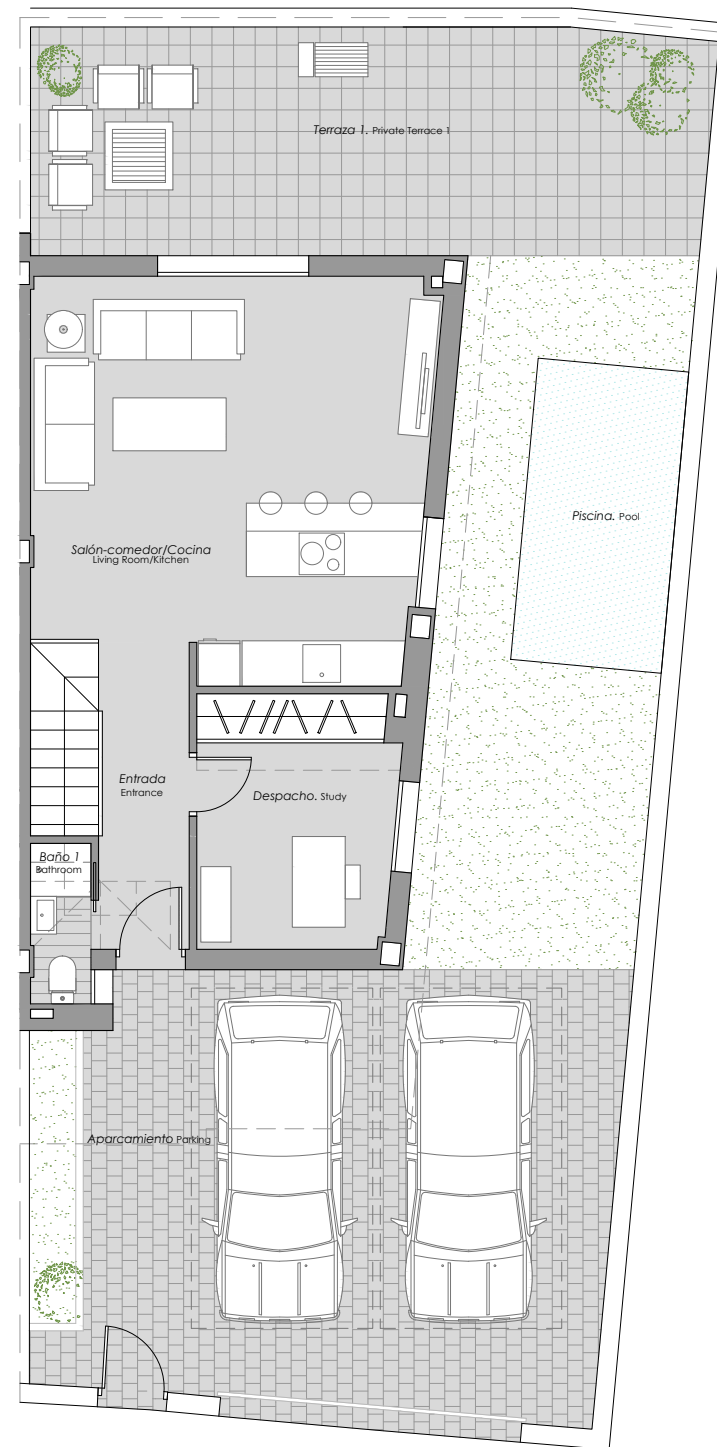

PROMUEVE. PROMOTES

COMERCIALIZA. SALES

PROYECTA. DESIGN

ESCALA. SCALE 1:100

NORTE. NORTH